



# Baustellen- information

Wir bauen für  
die Zukunft  
Mehr Zürich –  
weniger CO<sub>2</sub>

Zürich, 09.04.2026

**An die Anwohnenden, die  
Geschäfte und Unternehmen,  
deren Mitarbeitende und  
Kundschaft im Bereich  
Scheuchzer-, Riedtli- und  
Winterthurerstrasse**

## **Werterhaltung**

stadt-zuerich.ch/tiefbauamt

## **Fragen zu dieser Baustelle beantwortet Ihnen gerne**

IKON Ingenieure AG  
Steven Leirao  
T +41 58 451 74 96

## **Gesamtprojektleitung**

Stadt Zürich Tiefbauamt  
Paschalis Stavridis  
T +41 44 412 18 93  
paschalis.stavridis@zuerich.ch

## **Bauunternehmung**

Soltermann AG

## **Am Bau beteiligt**

Dienstabteilung Verkehr  
Energie 360°  
Elektrizitätswerk Zürich

## **Kinkel-, Stolze- und Goetzstrasse sowie Röslibrunnenweg**

### **Strassen-, Werkleitungs- und Fernwärmebau**

Guten Tag

Die Quartiere Ober- und Unterstrass werden etappenweise mit erneuerbarer Energie aus der Kehrichtverwertungsanlage Hagenholz erschlossen. Dafür werden Fernwärmeleitungen in der Kinkel-, Stolze- und Goetzstrasse sowie im Röslibrunnenweg eingebaut. Gleichzeitig werden die Strassenentwässerung und die öffentliche Beleuchtung erneuert. Der Röslibrunnenweg wird aufgewertet und die Trottoirüberfahrten Kinkel- und Goetzstrasse einmündend in die Winterthurstrasse werden normgerecht ausgebaut.

Die Bauarbeiten beginnen am **Donnerstag, 16. April 2026** und dauern voraussichtlich bis April 2027.

Während den Bauarbeiten sind die Zufahrten zu den Liegenschaften gewährleistet, aber zeitweise erschwert. Die Einbahn in der Kinkelstrasse im Abschnitt zwischen der Stolze- und der Winterthurerstrasse wird während der Bauarbeiten temporär umgedreht. Die Kinkelstrasse, Abschnitt zwischen Stolze- und Scheuchzerstrasse, ist während der Bauzeit eine Sackgasse ohne Durchfahrtsmöglichkeit für den motorisierten Verkehr. Weitere Informationen finden Sie auf der Projektübersicht auf der Rückseite dieses Schreibens. Im Laufe der Bauarbeiten müssen die Signalisationen gegebenenfalls angepasst werden. Änderungen werden in separaten Schreiben erläutert.

Zusammen mit der beauftragten Bauunternehmung und der Bauleitung setzen wir alles daran, die Beeinträchtigungen so gering wie möglich zu halten.

Wenn Sie Fragen haben, zögern Sie nicht, die örtliche Bauleitung, Steven Leirao, T +41 58 451 74 96, zu kontaktieren.


Freundliche Grüsse

Paschalis Stavridis  
Gesamtprojektleitung

**Wir bauen, um zu gestalten.  
Mobilität und Räume für Menschen.**



TAZGIS

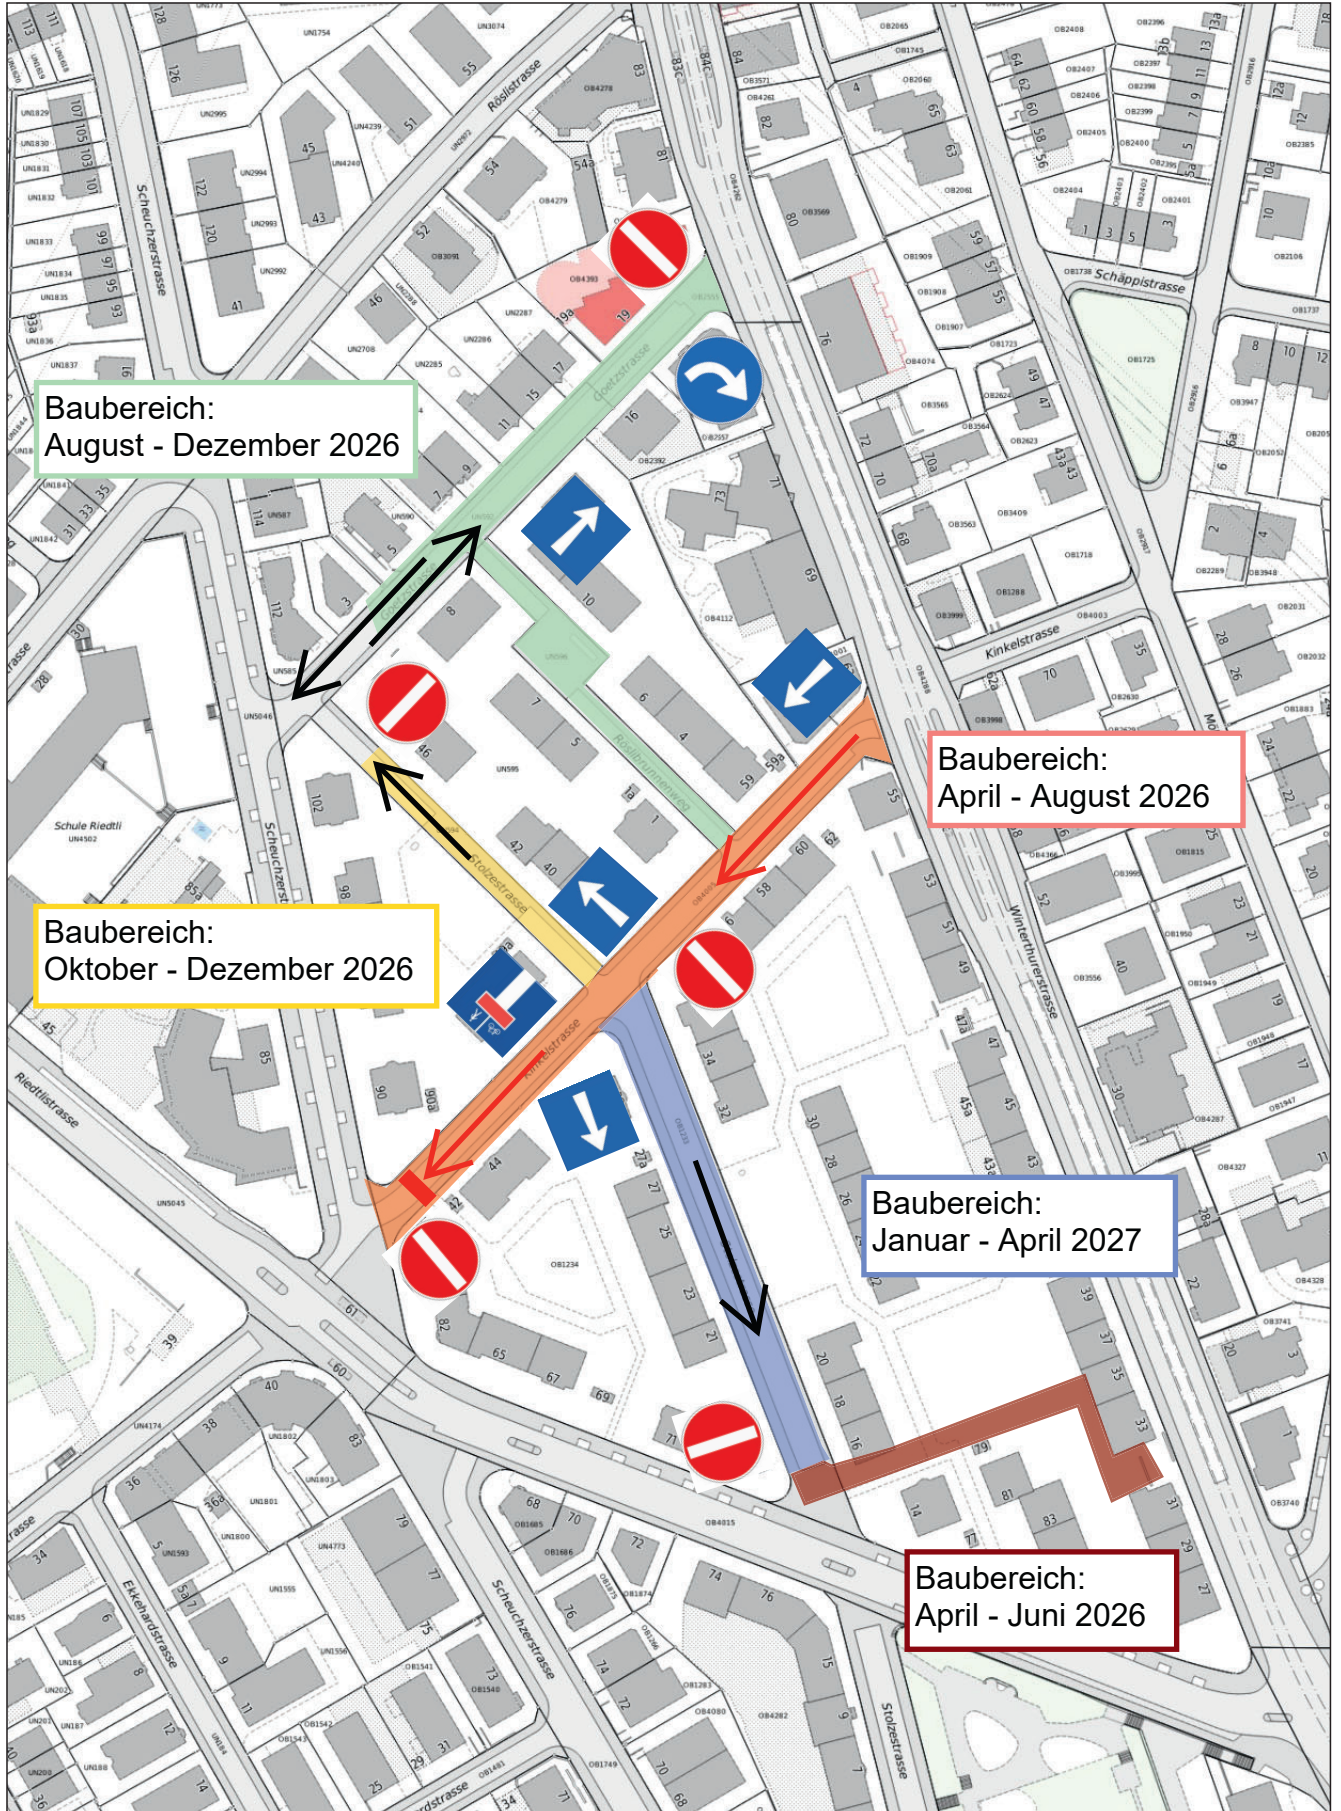

100m | Masstab 1:2000

11.12.2025